



註:此圖只供參考，實際以現場為準。



海事及水務局
港口管理廳


項目名稱:		
為海事及水務局提供設施保養服務		
製圖:	服務地點位置圖	日期: 2026-2
		比例: SEM
審核:		圖號: 01

註:此圖只供參考，實際以現場為準。




保養範圍

保養範圍
1. 空調及通風系統
2. 消防系統
3. 電力系統
4. 弱電系統
5. 廚房設備
6. 後備發電機供油系統
7. 供排水系統
8. 升降機系統
9. 基礎設施

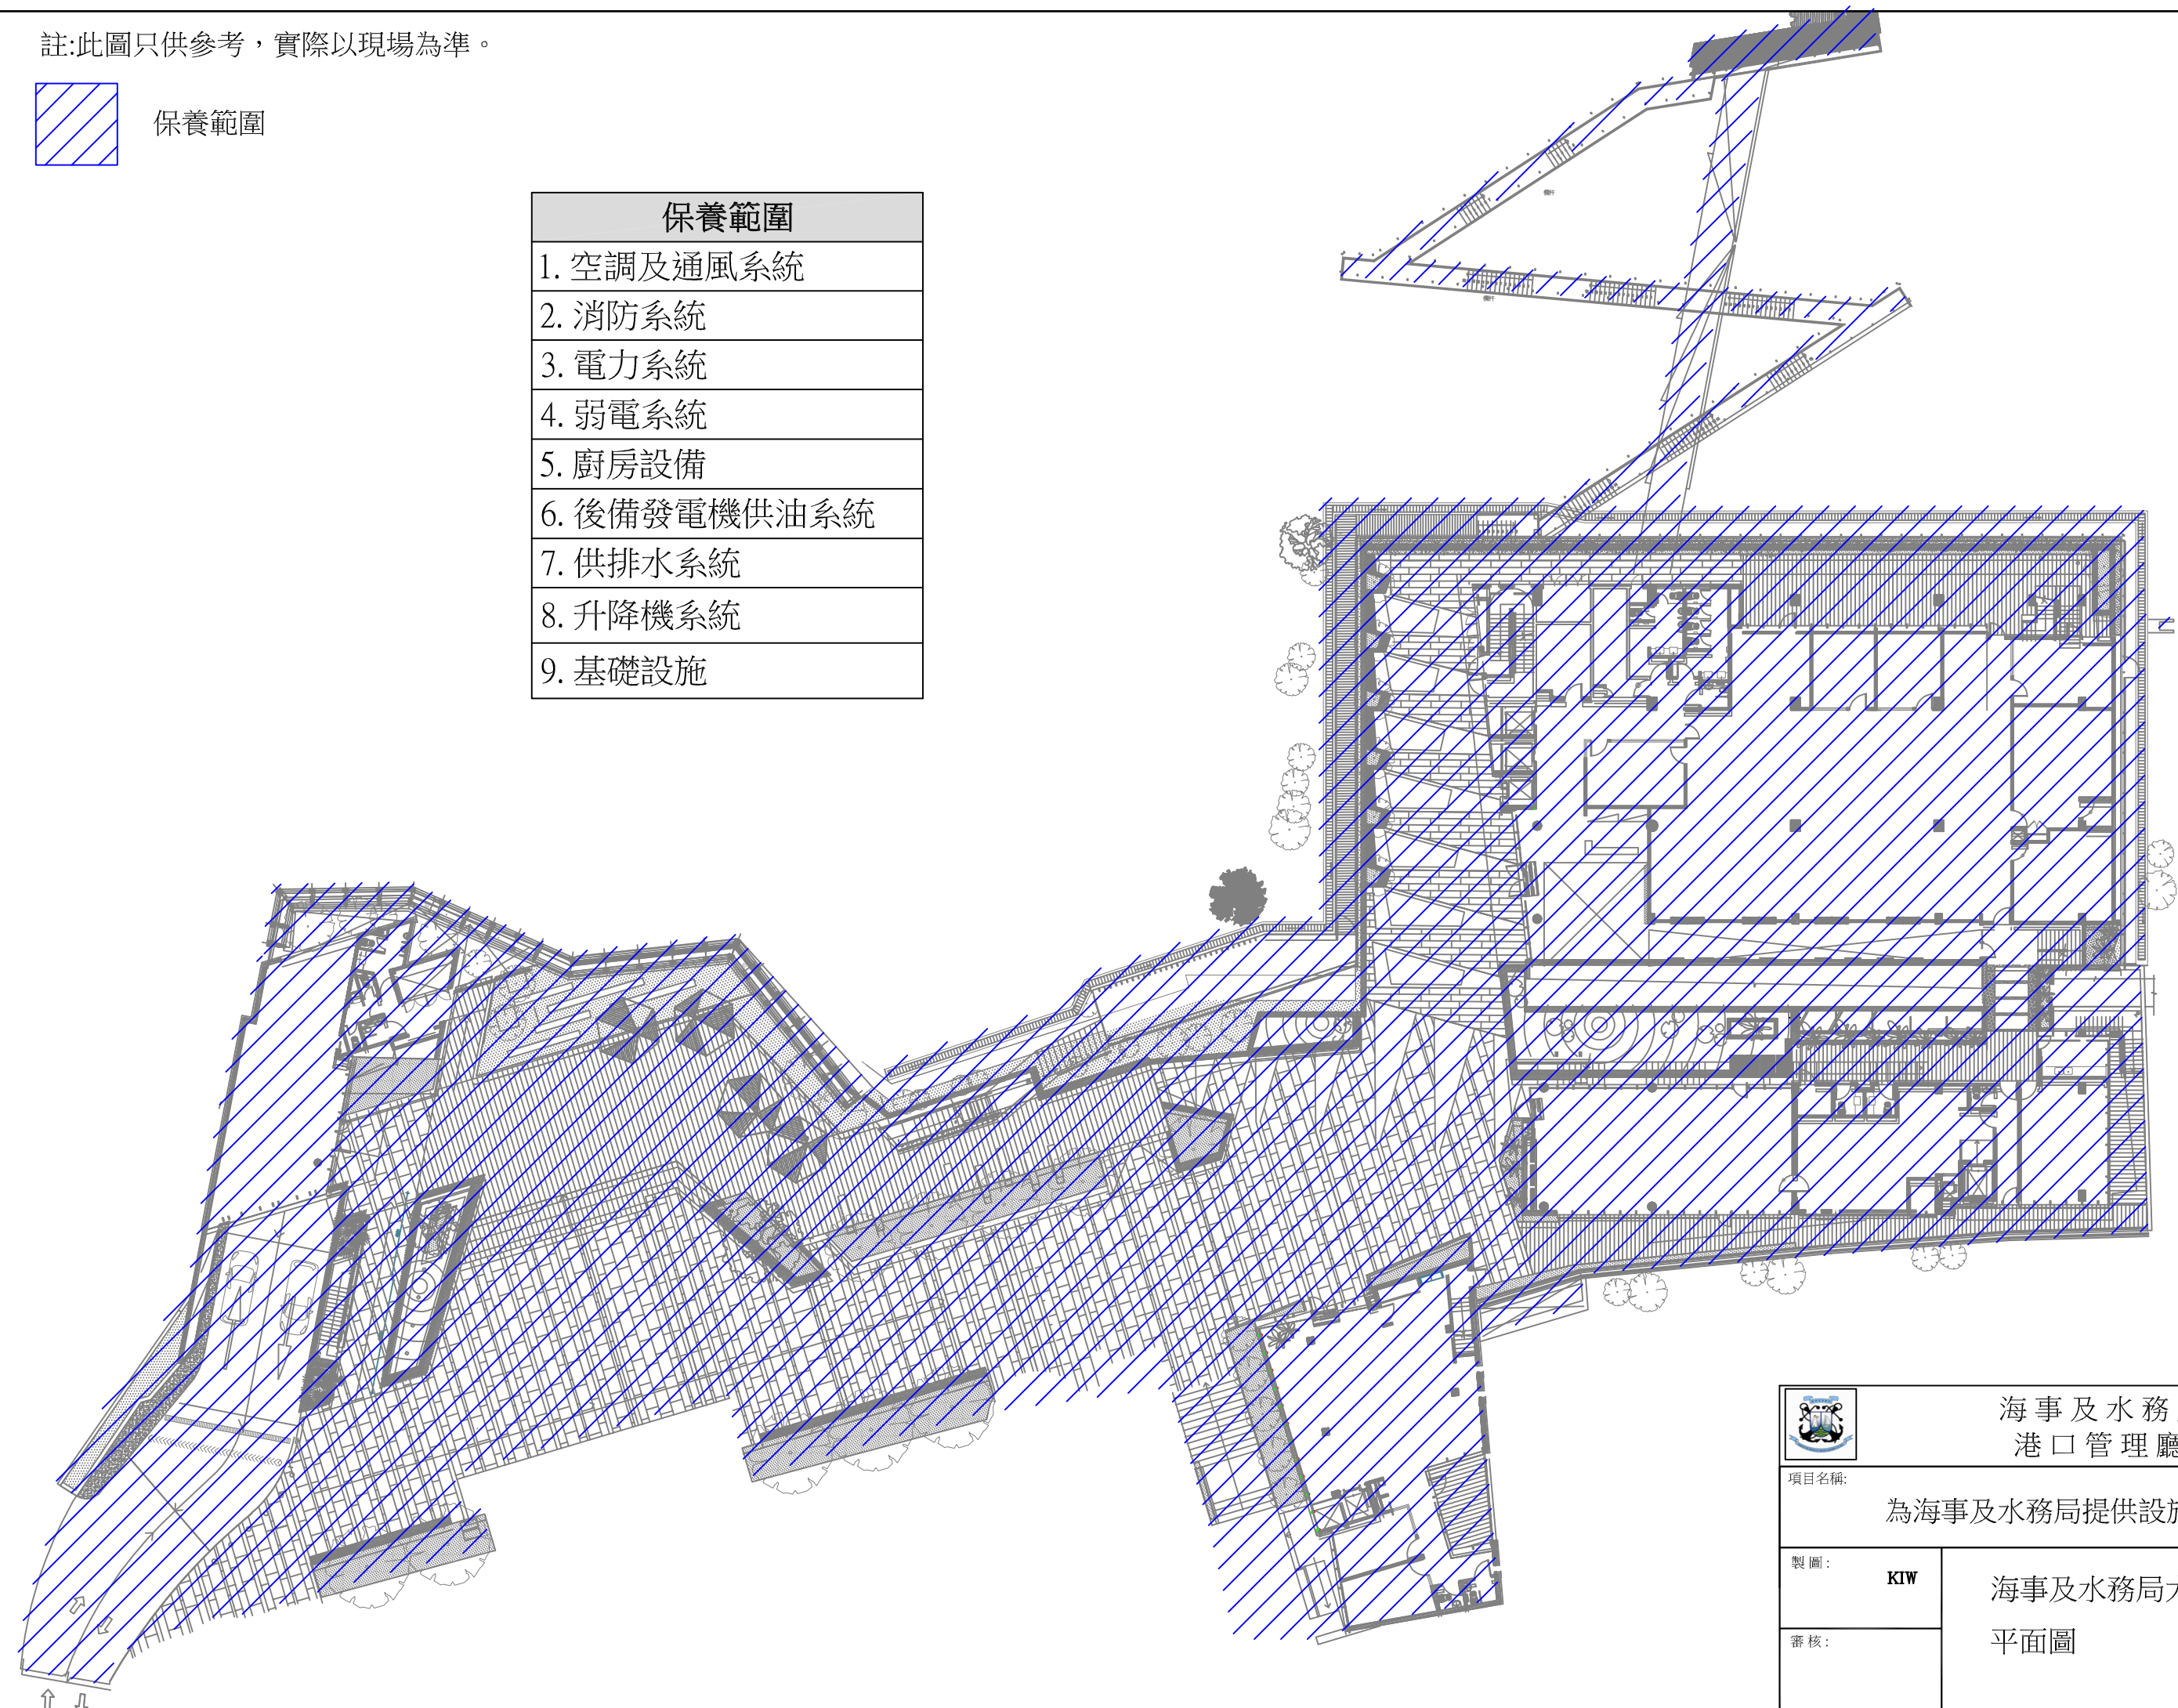

海事及水務局
港口管理廳

項目名稱:		
為海事及水務局提供設施保養服務		
製圖:	海事及水務局大樓 平面圖	日期: 2026-2
		比例: SEM
審核:		圖號: 02

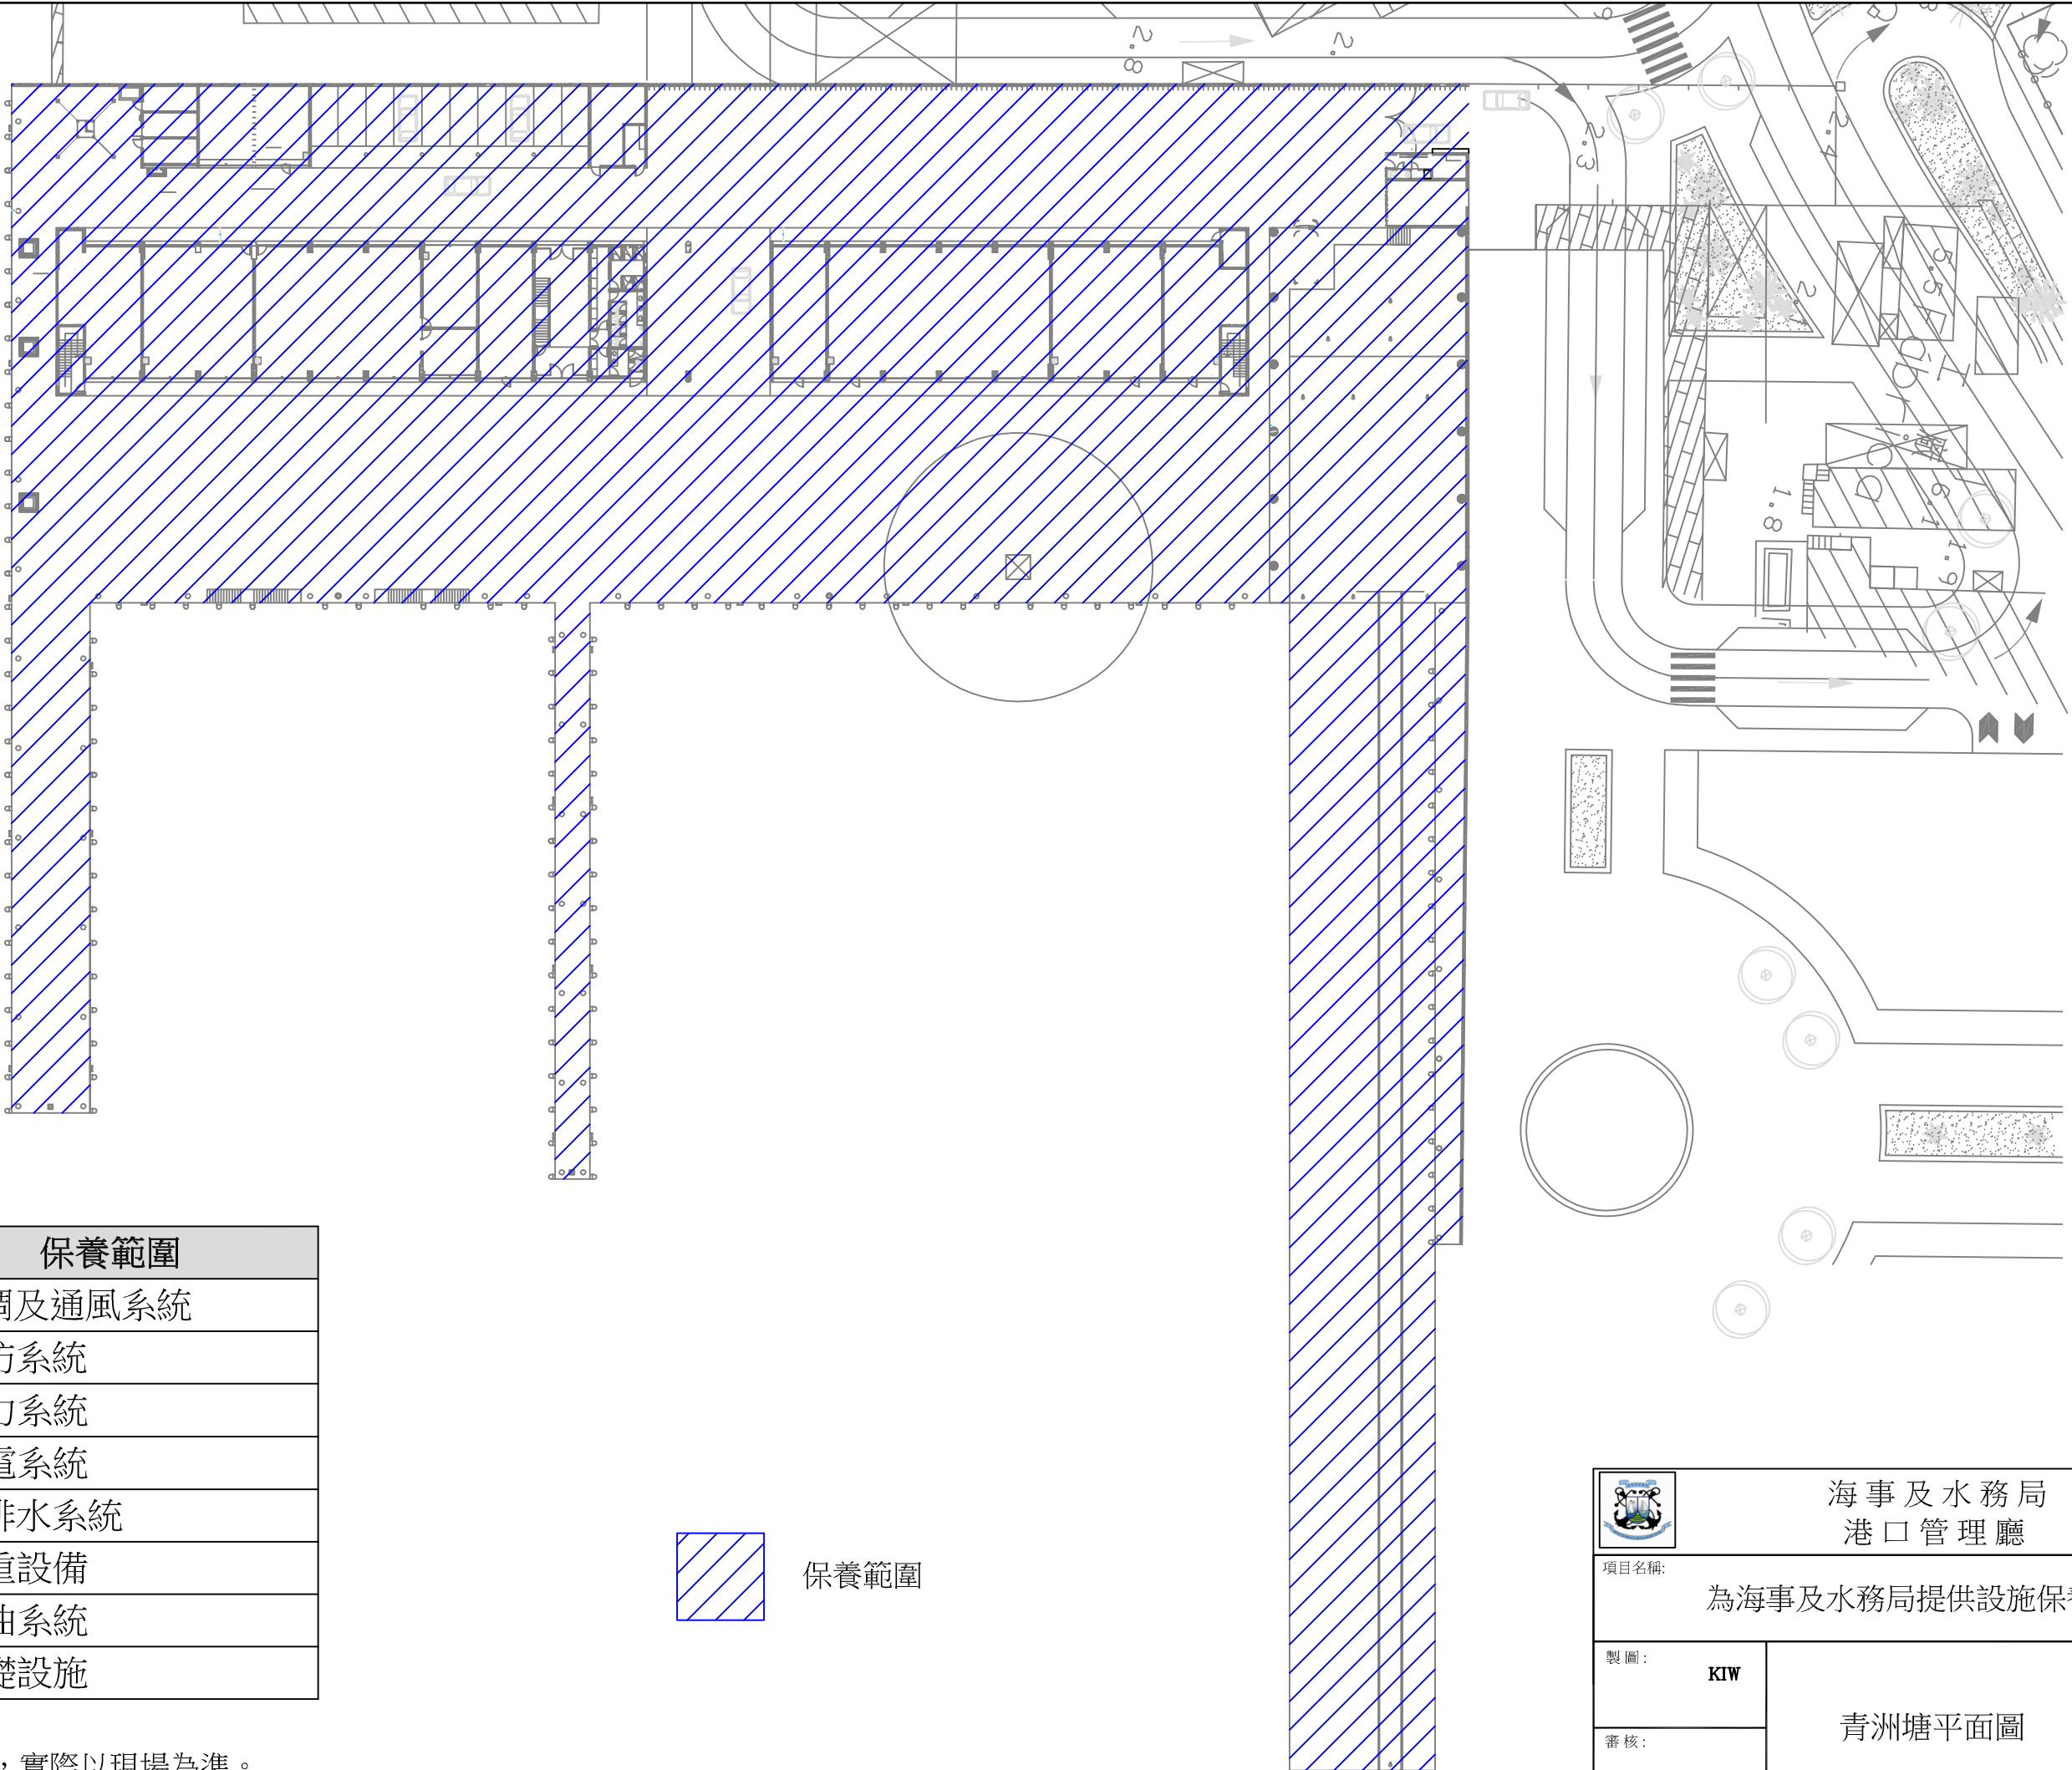

保養範圍	
1. 空調及通風系統	
2. 消防系統	
3. 電力系統	
4. 弱電系統	
5. 供排水系統	
6. 起重設備	
7. 燃油系統	
8. 基礎設施	




保養範圍

註:此圖只供參考，實際以現場為準。



海事及水務局
港口管理廳

項目名稱:		為海事及水務局提供設施保養服務	
製圖:	KTW	青洲塘平面圖	日期: 2026-2
審核:			比例: SEM
			圖號: 03

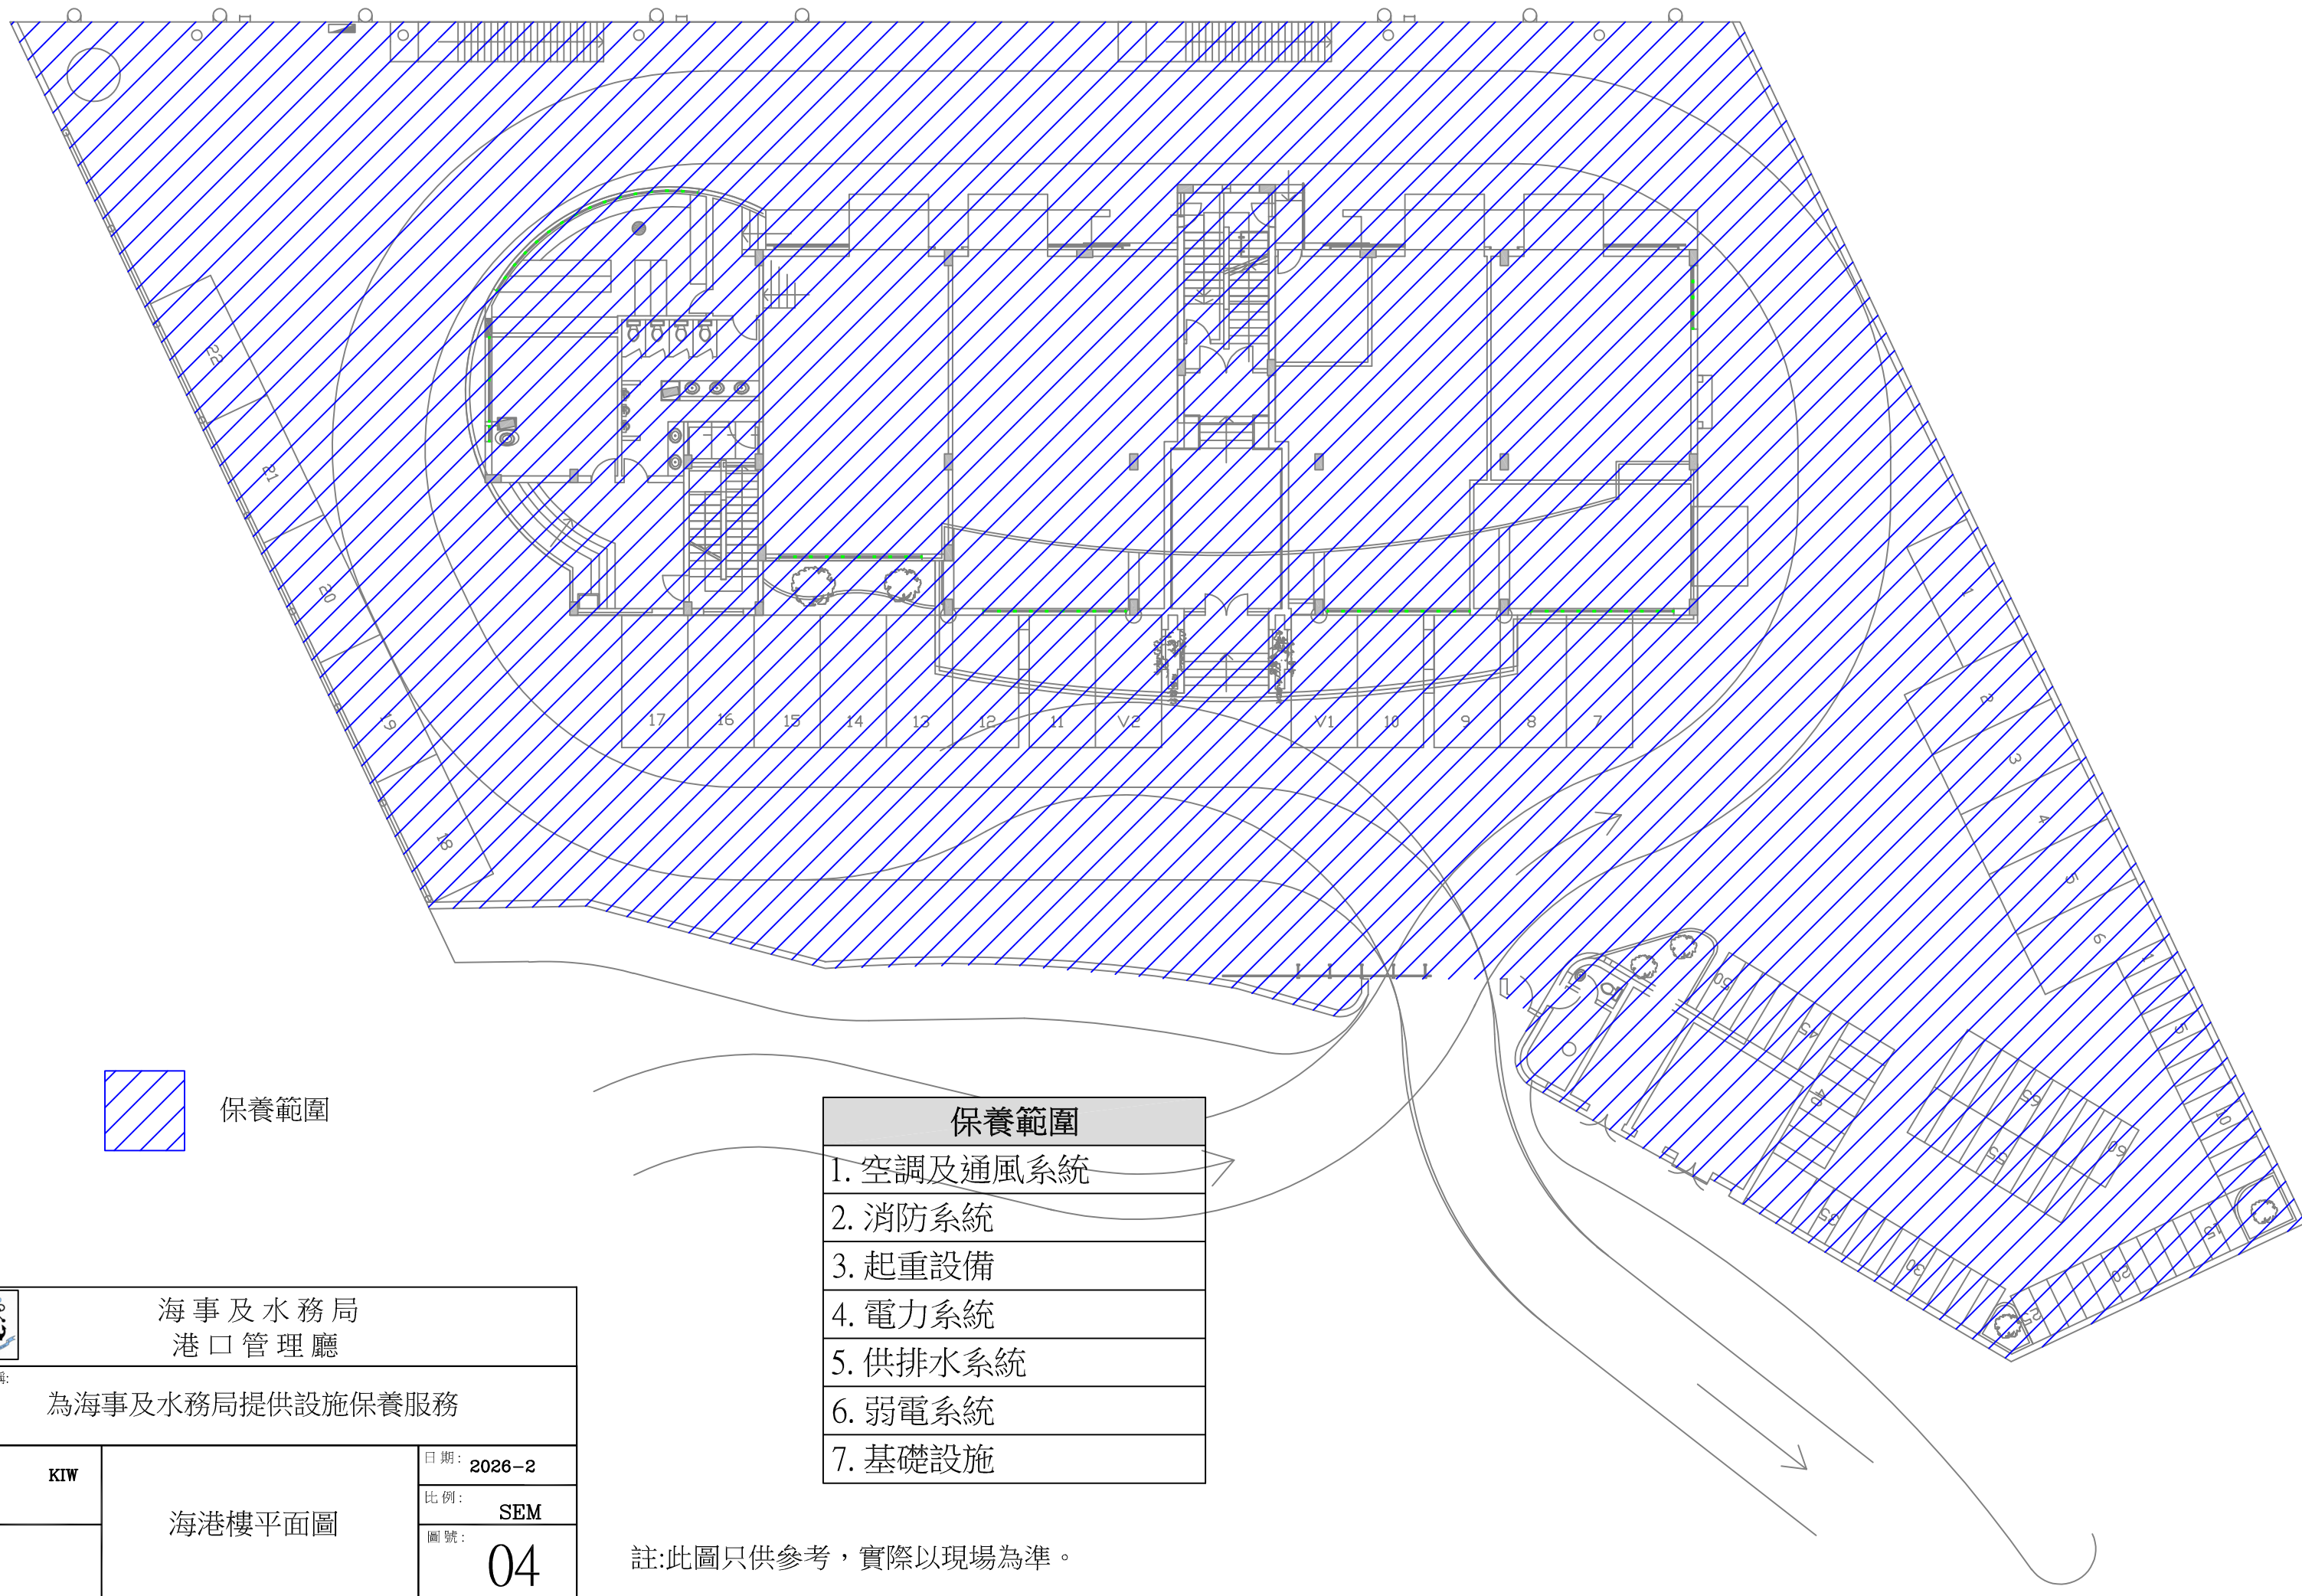

保養範圍

保養範圍

1. 空調及通風系統
2. 消防系統
3. 起重設備
4. 電力系統
5. 供排水系統
6. 弱電系統
7. 基礎設施



海事及水務局
港口管理廳

項目名稱:

為海事及水務局提供設施保養服務

製圖:

KIW

日期: 2026-2

比例: SEM


審核:

海港樓平面圖


圖號:

04

註:此圖只供參考，實際以現場為準。

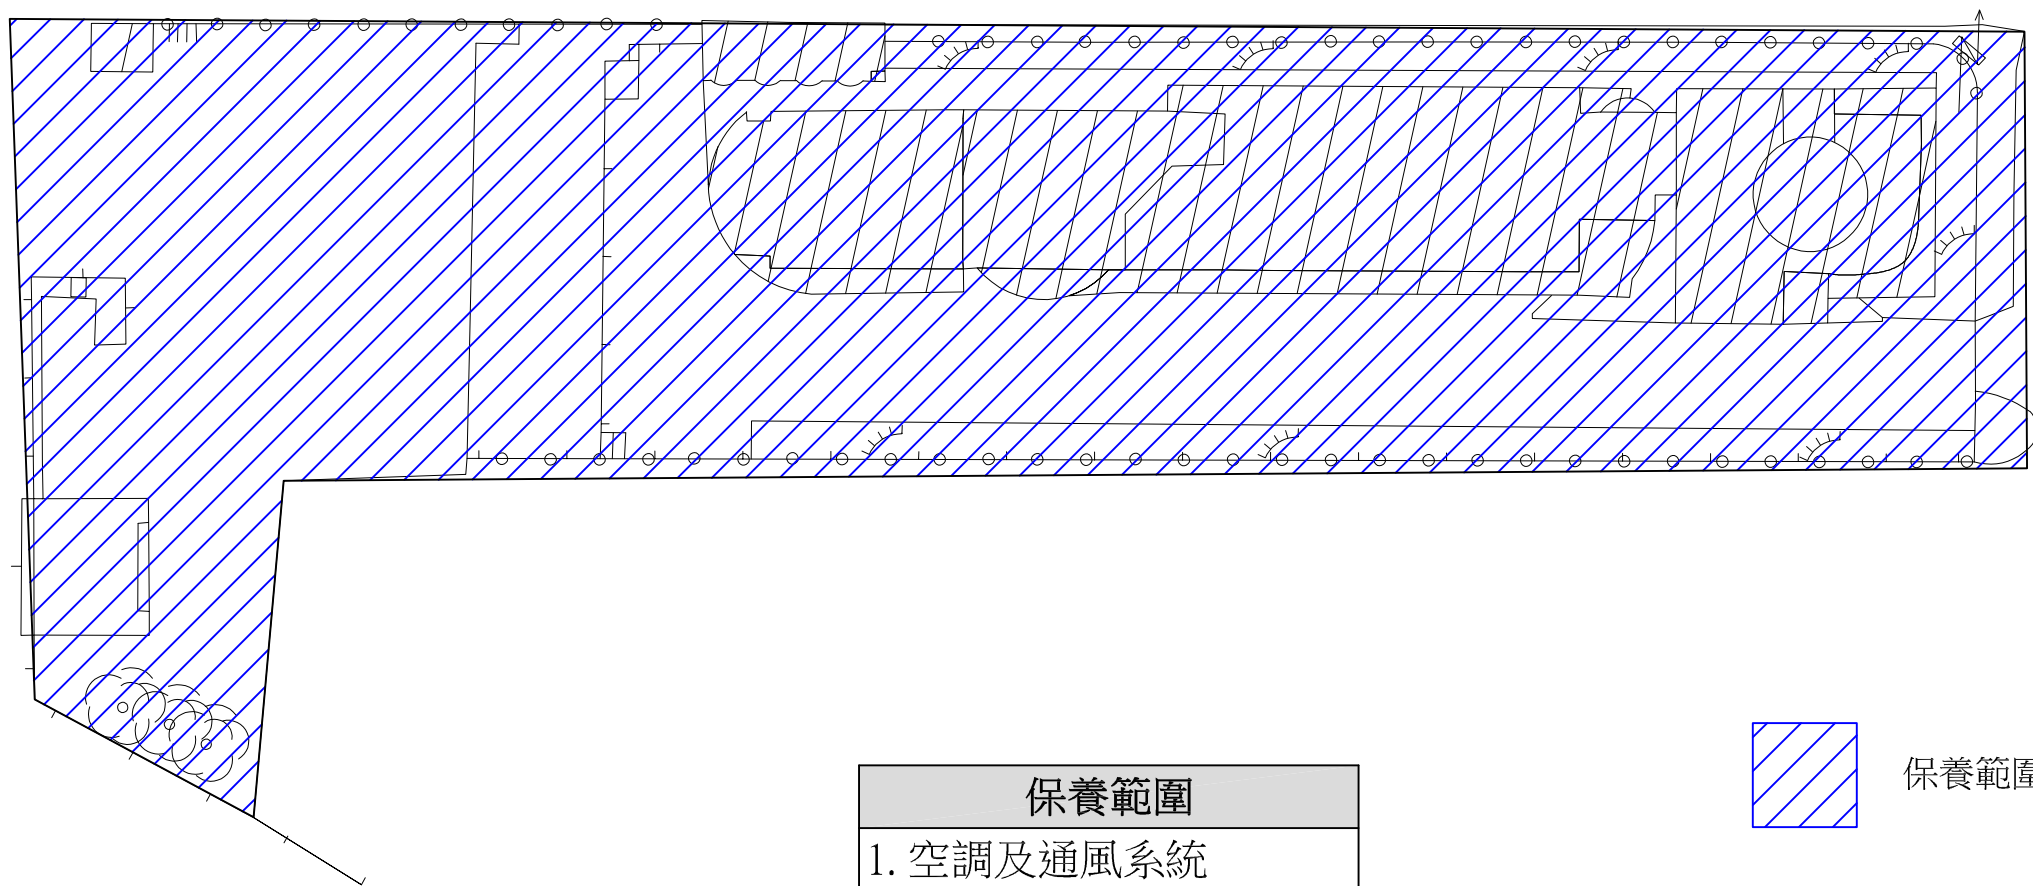


保養範圍
1. 空調及通風系統
2. 消防系統
3. 電力系統
4. 弱電系統
5. 供排水系統
6. 起重設備
7. 基礎設施

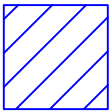


保養範圍

註:此圖只供參考，實際以現場為準。

		海事及水務局 港口管理廳	
項目名稱:		為海事及水務局提供設施保養服務	
製圖:	KIW	航海學校平面圖	日期: 2026-1
審核:			比例: SEM
			圖號: 05

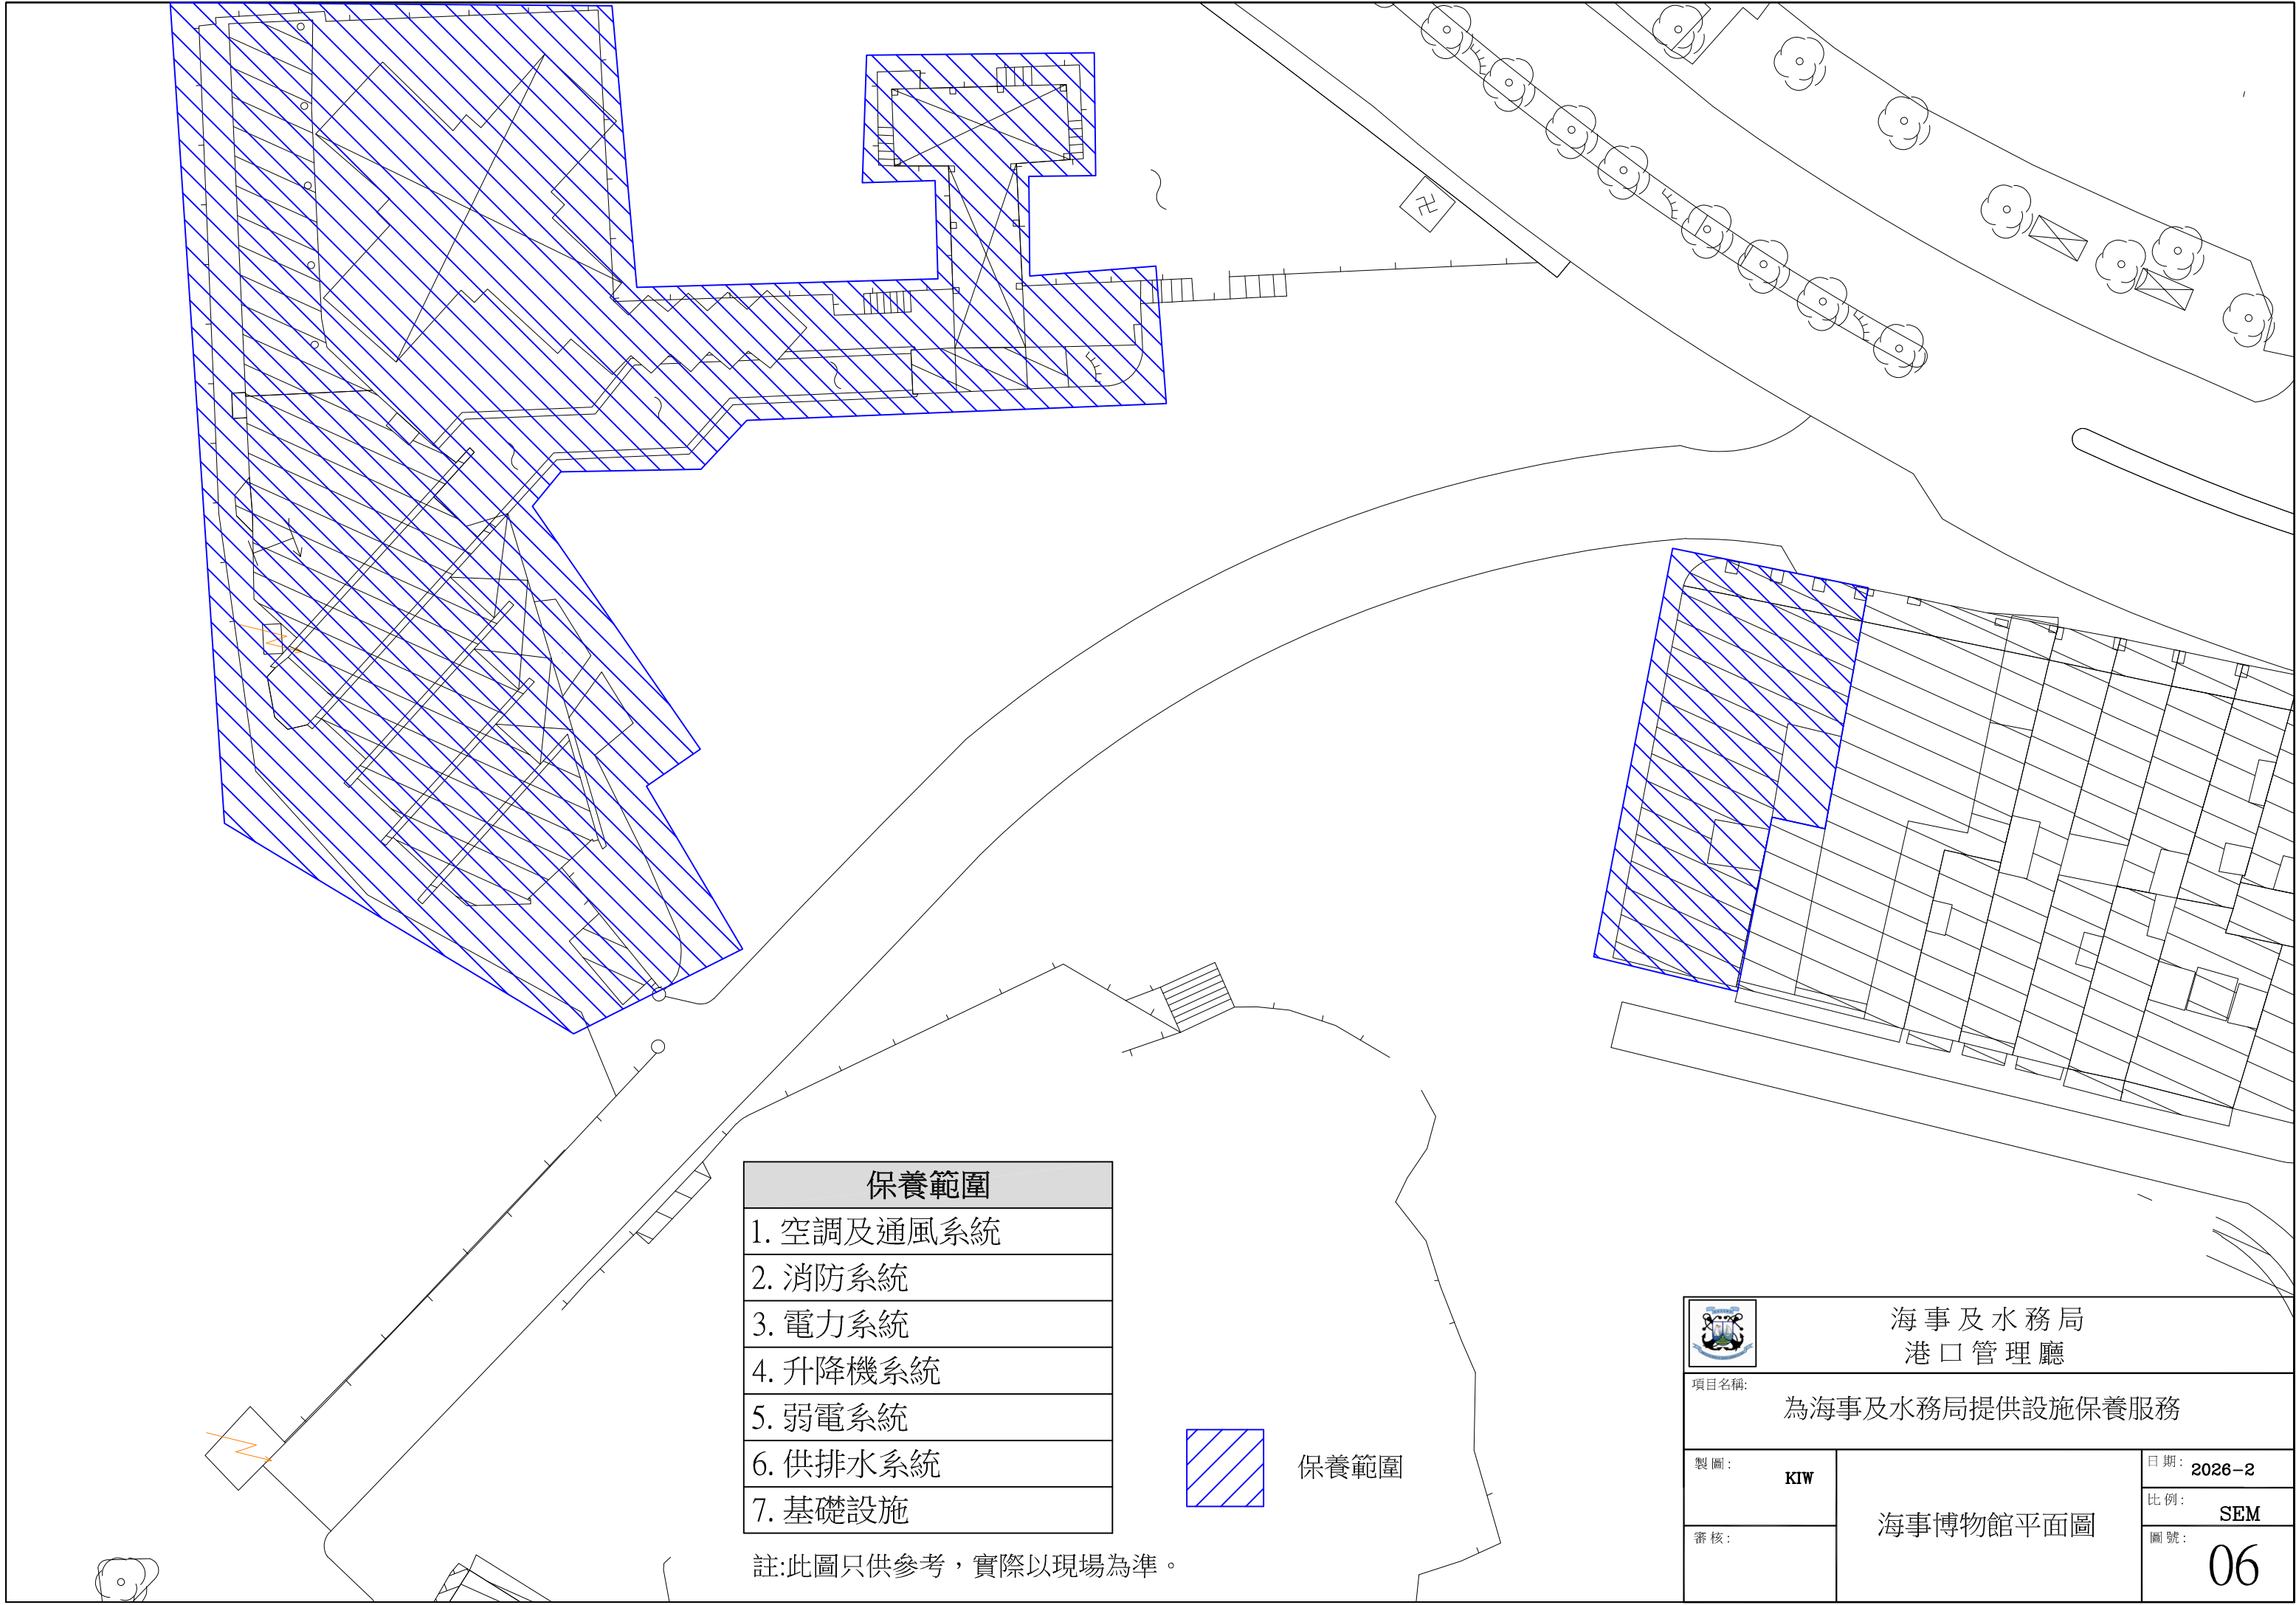


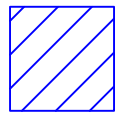

保養範圍

保養範圍

- 1. 空調及通風系統(僅限電腦房)
- 2. 消防系統
- 3. 升降機系統
- 4. 弱電系統 (僅限UPS)

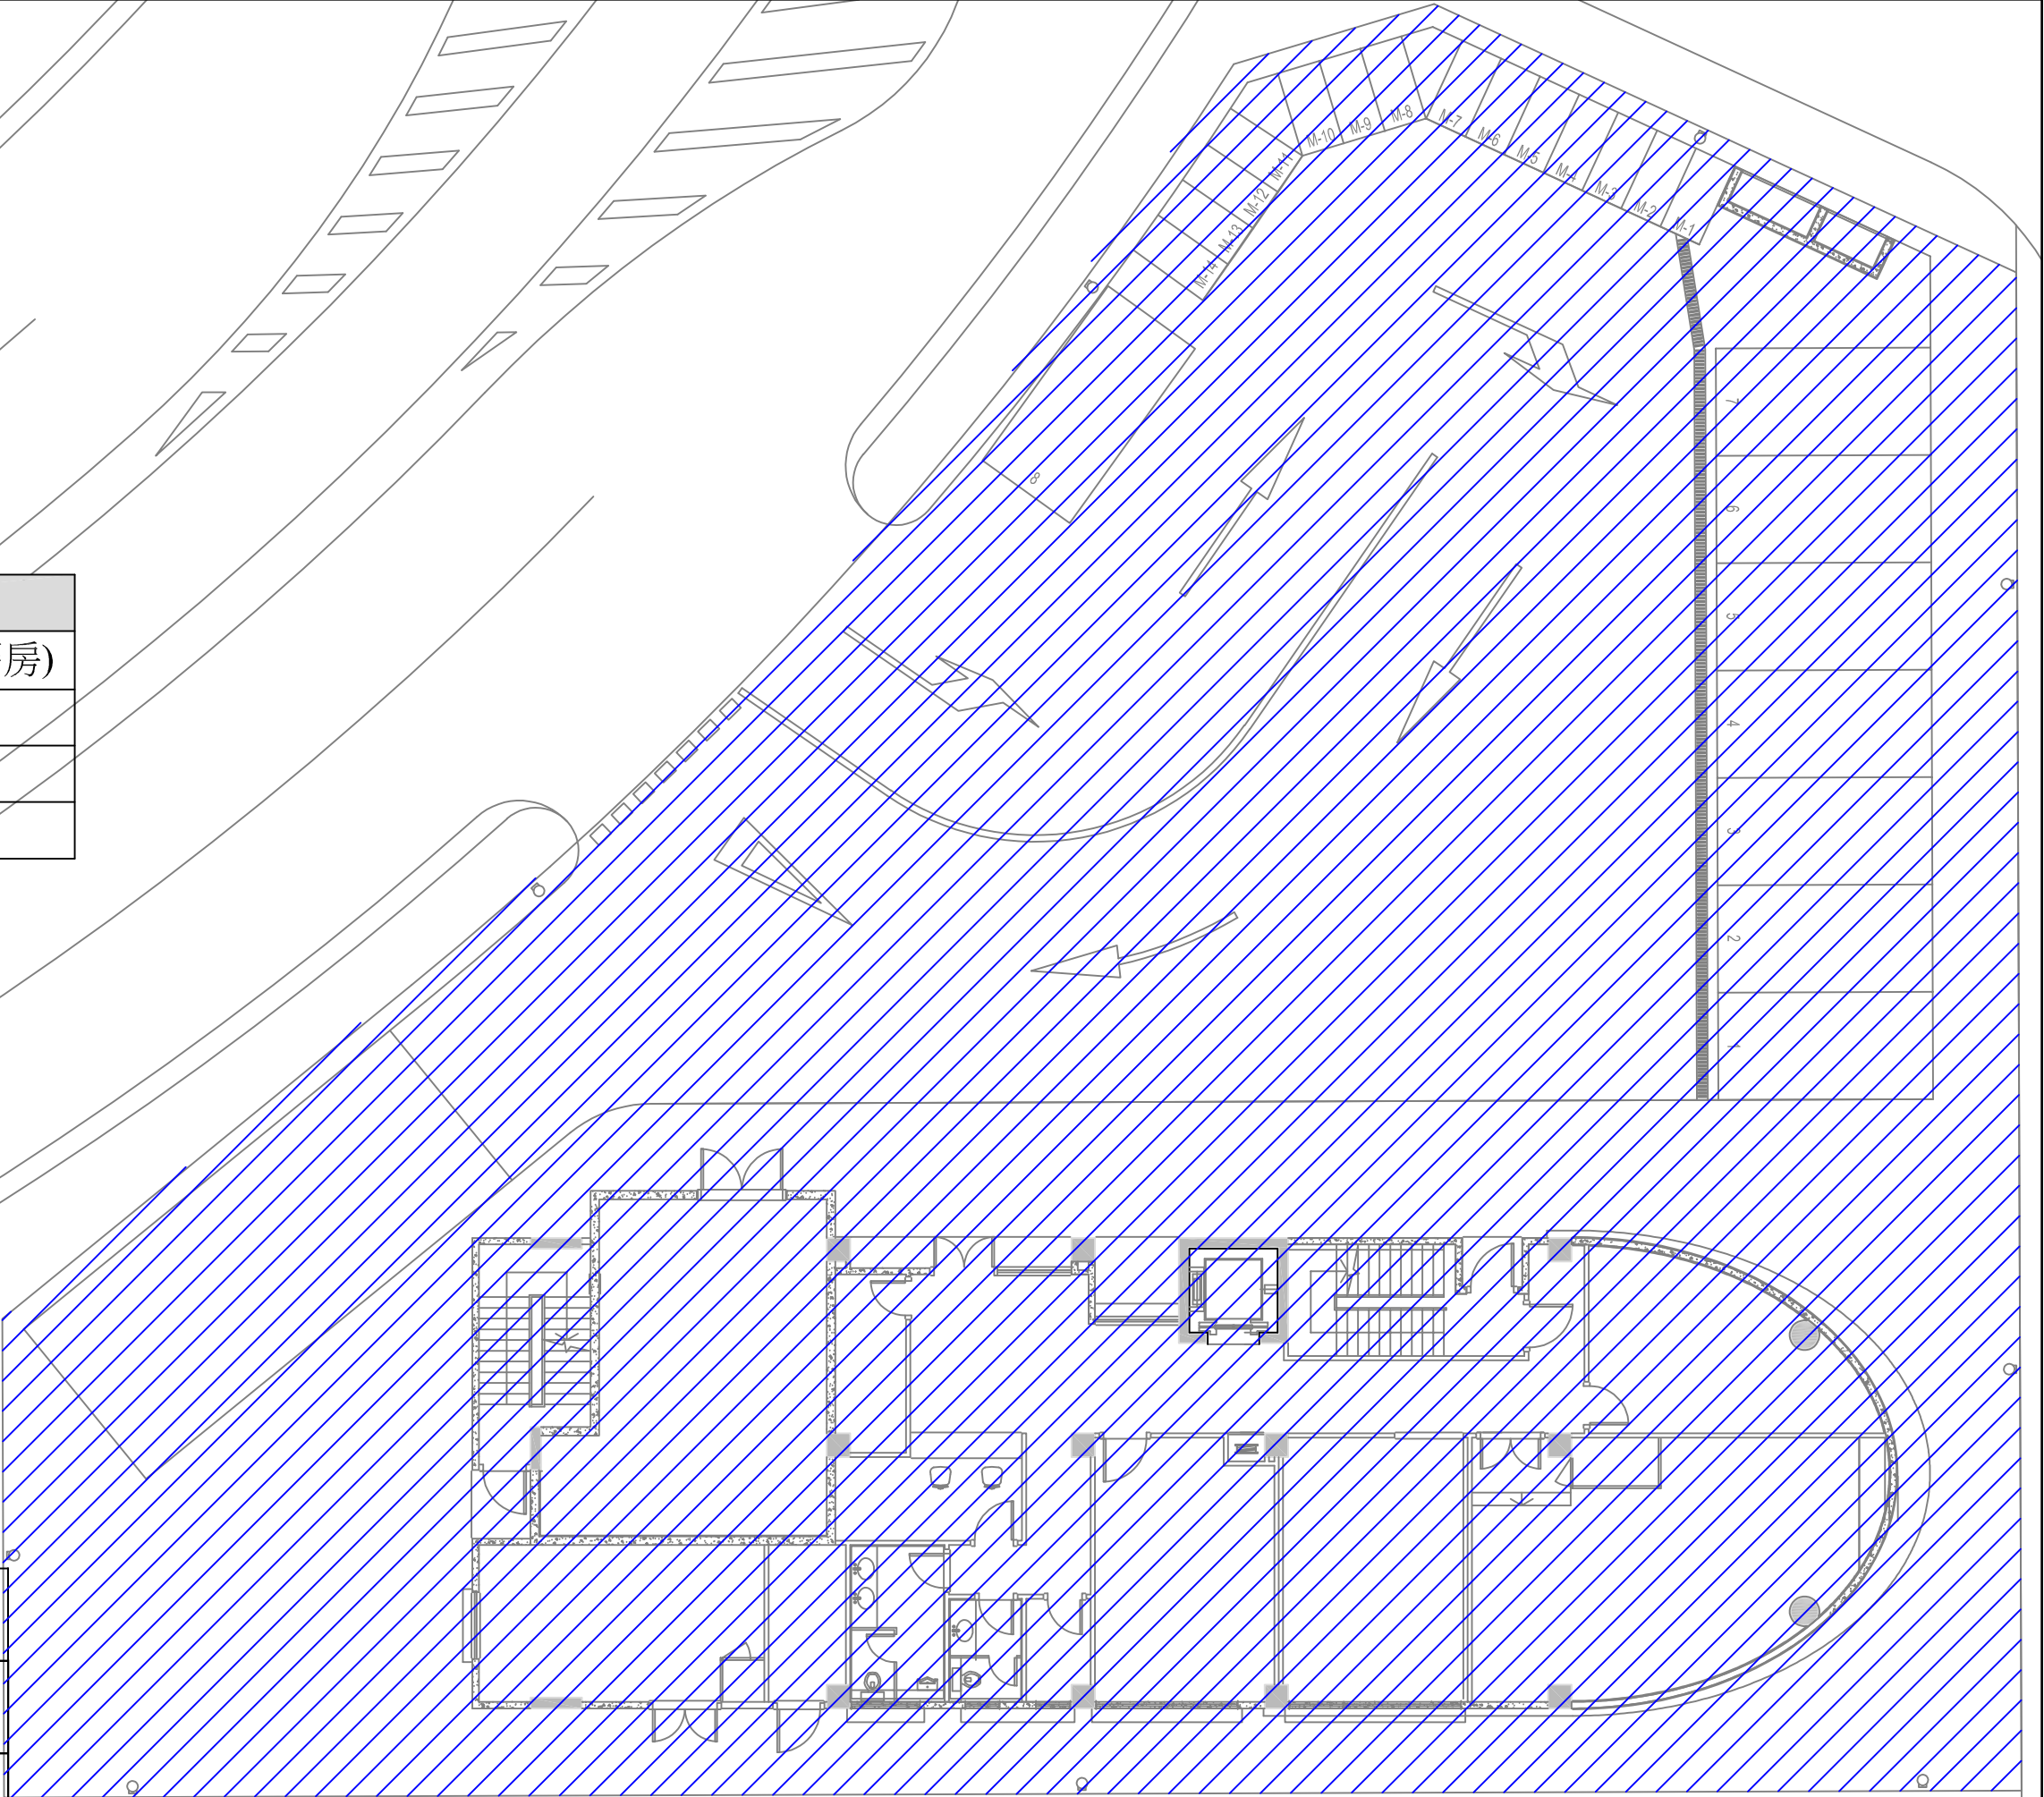

海事及水務局
港口管理廳

項目名稱:

為海事及水務局提供設施保養服務

製圖:

KIW

港珠澳大橋澳門口岸

日期:

2026-2

比例:

SEM


審核:

14號單體平面圖

圖號:

07

註:此圖只供參考, 實際以現場為準。

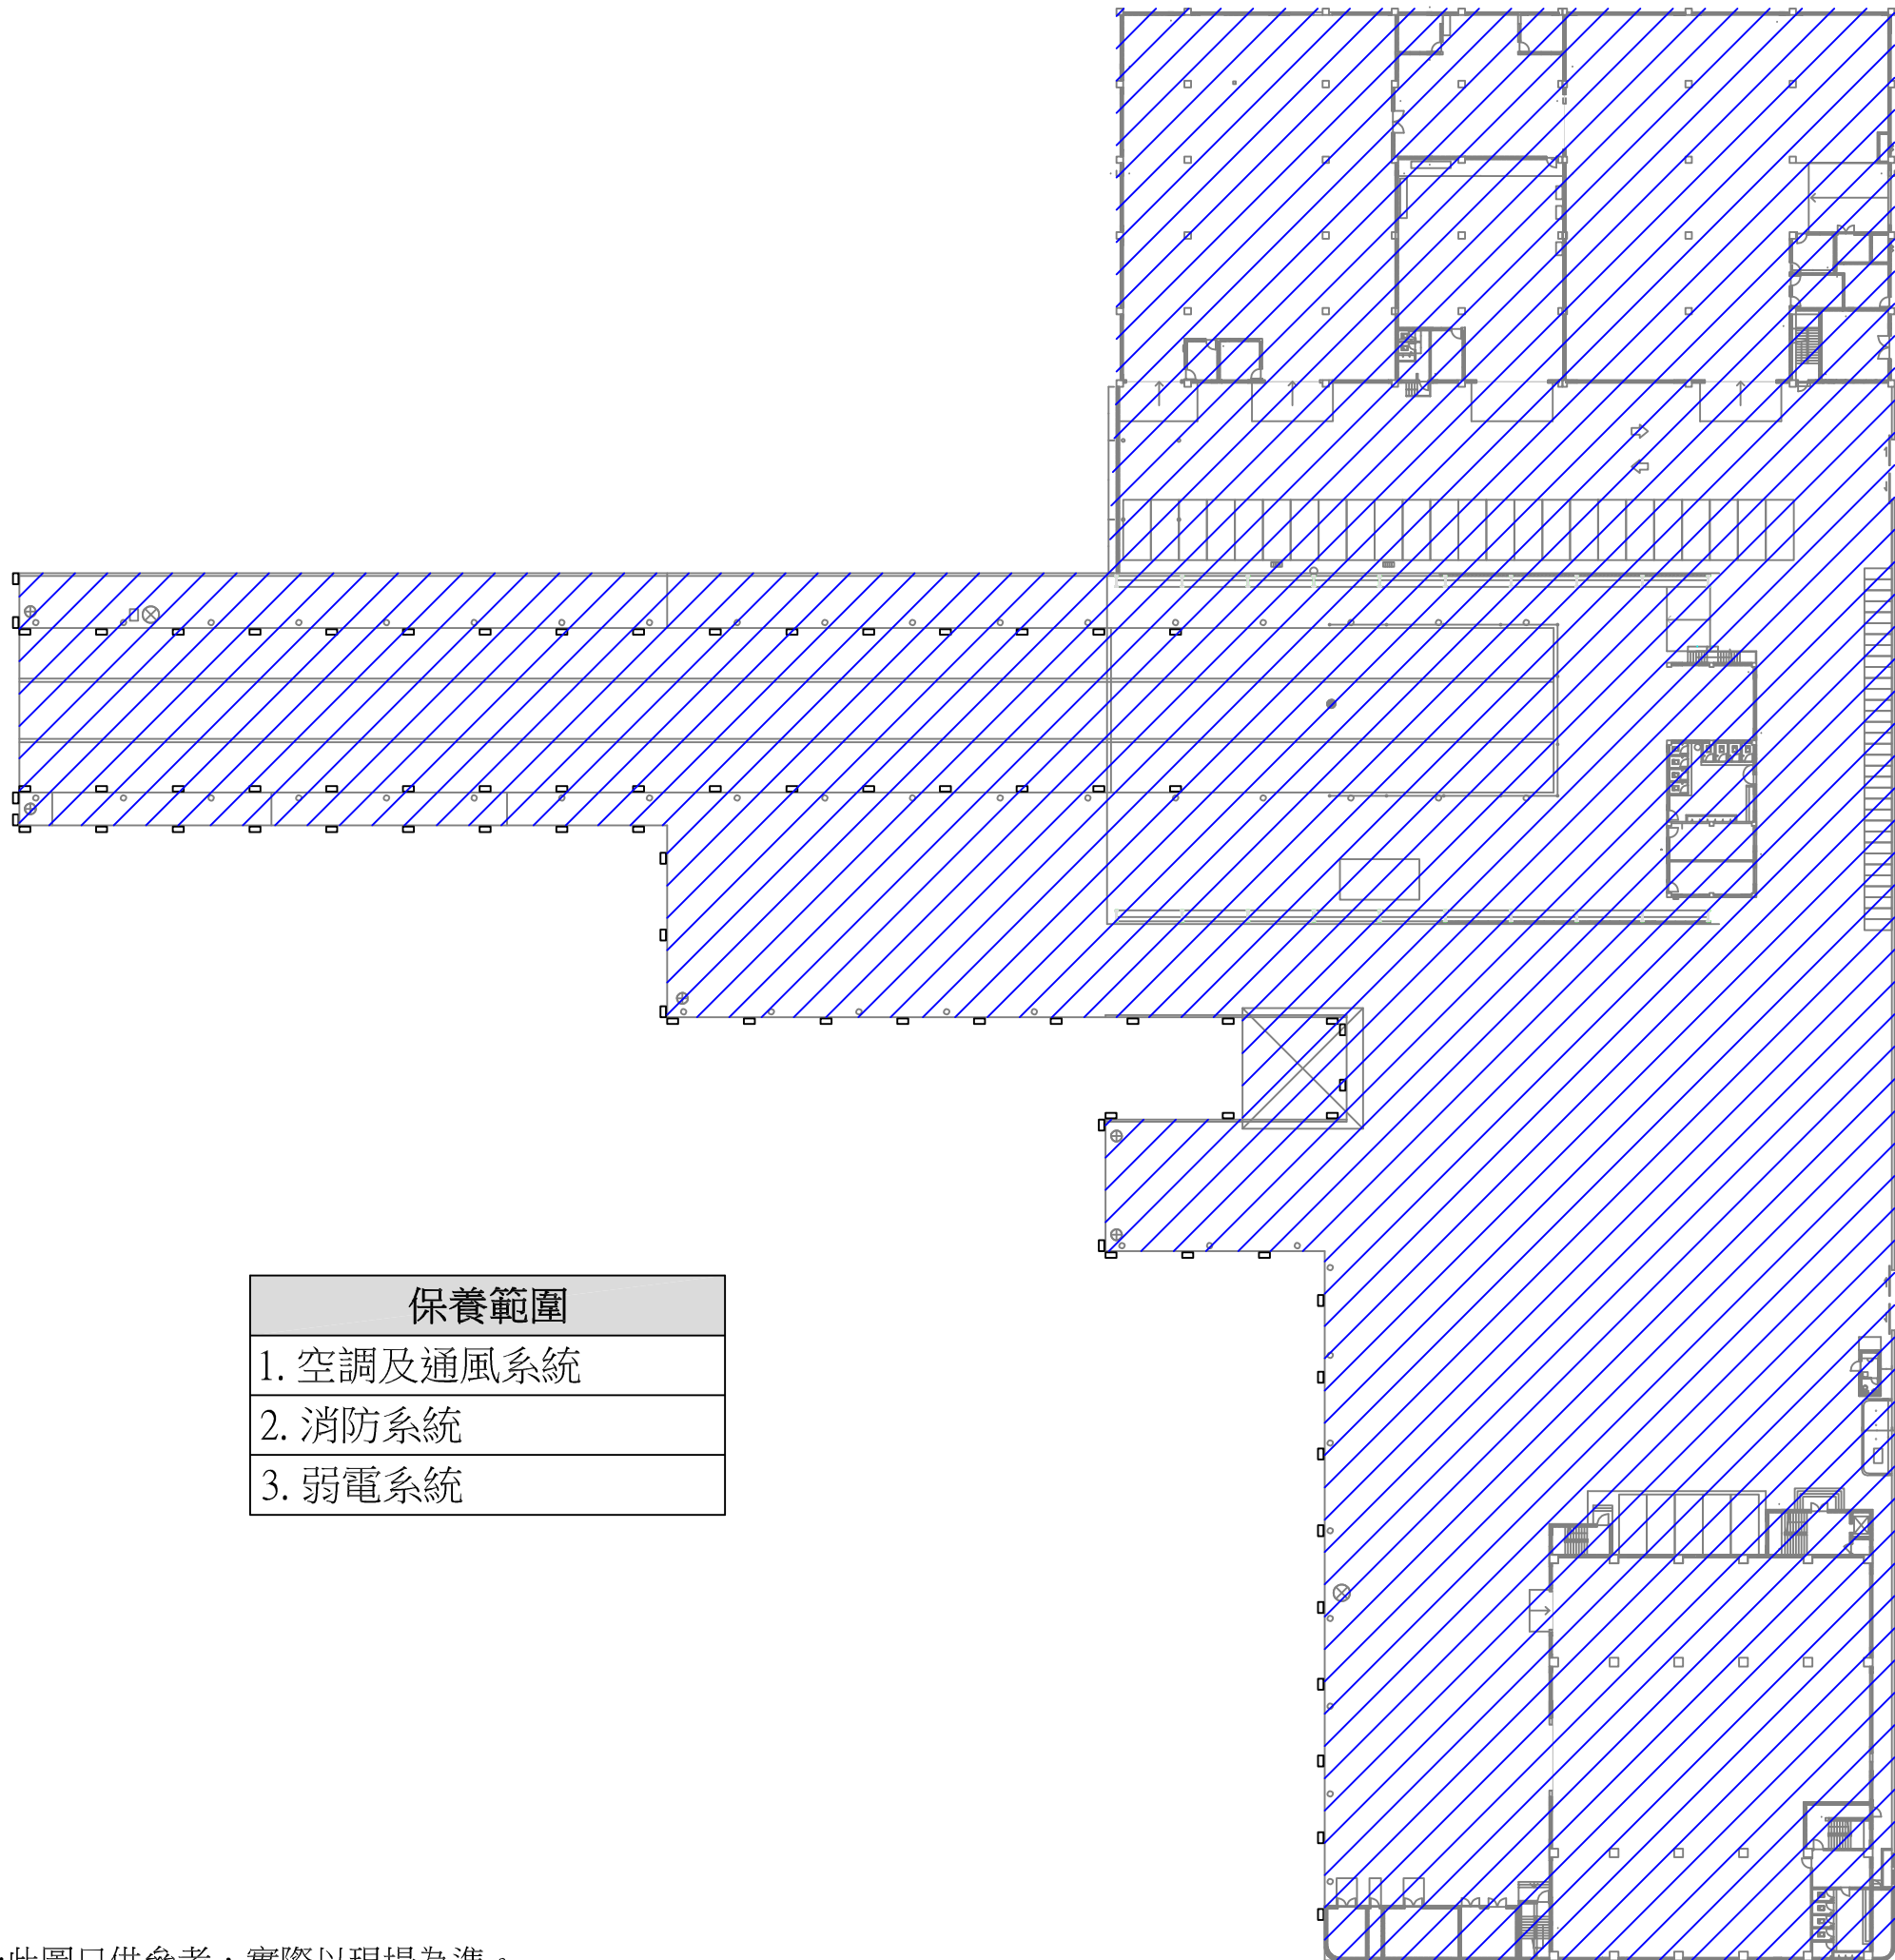

保養範圍
1. 空調及通風系統
2. 消防系統
3. 弱電系統




保養範圍

註:此圖只供參考，實際以現場為準。


		海事及水務局 港口管理廳	
項目名稱:		為海事及水務局提供設施保養服務	
製圖:	KIW	政府船塢平面圖	日期: 2026-2
審核:			比例: SEM
			圖號: 08

保養範圍
1. 空調及通風系統
2. 消防系統
3. 電力系統
4. 弱電系統
5. 廚房設備
6. 供排水系統
7. 升降機系統
8. 基礎設施
9. 茶水間設備


註:此圖只供參考，實際以現場為準。

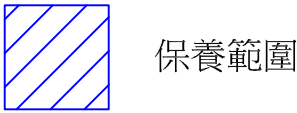

		
海事及水務局 港口管理廳		
項目名稱: 為海事及水務局提供設施保養服務		
製圖: KIW	E1區—船舶交通管理中心 及海上運基地	日期: 2026-2
		比例: SEM
審核:		圖號: 09

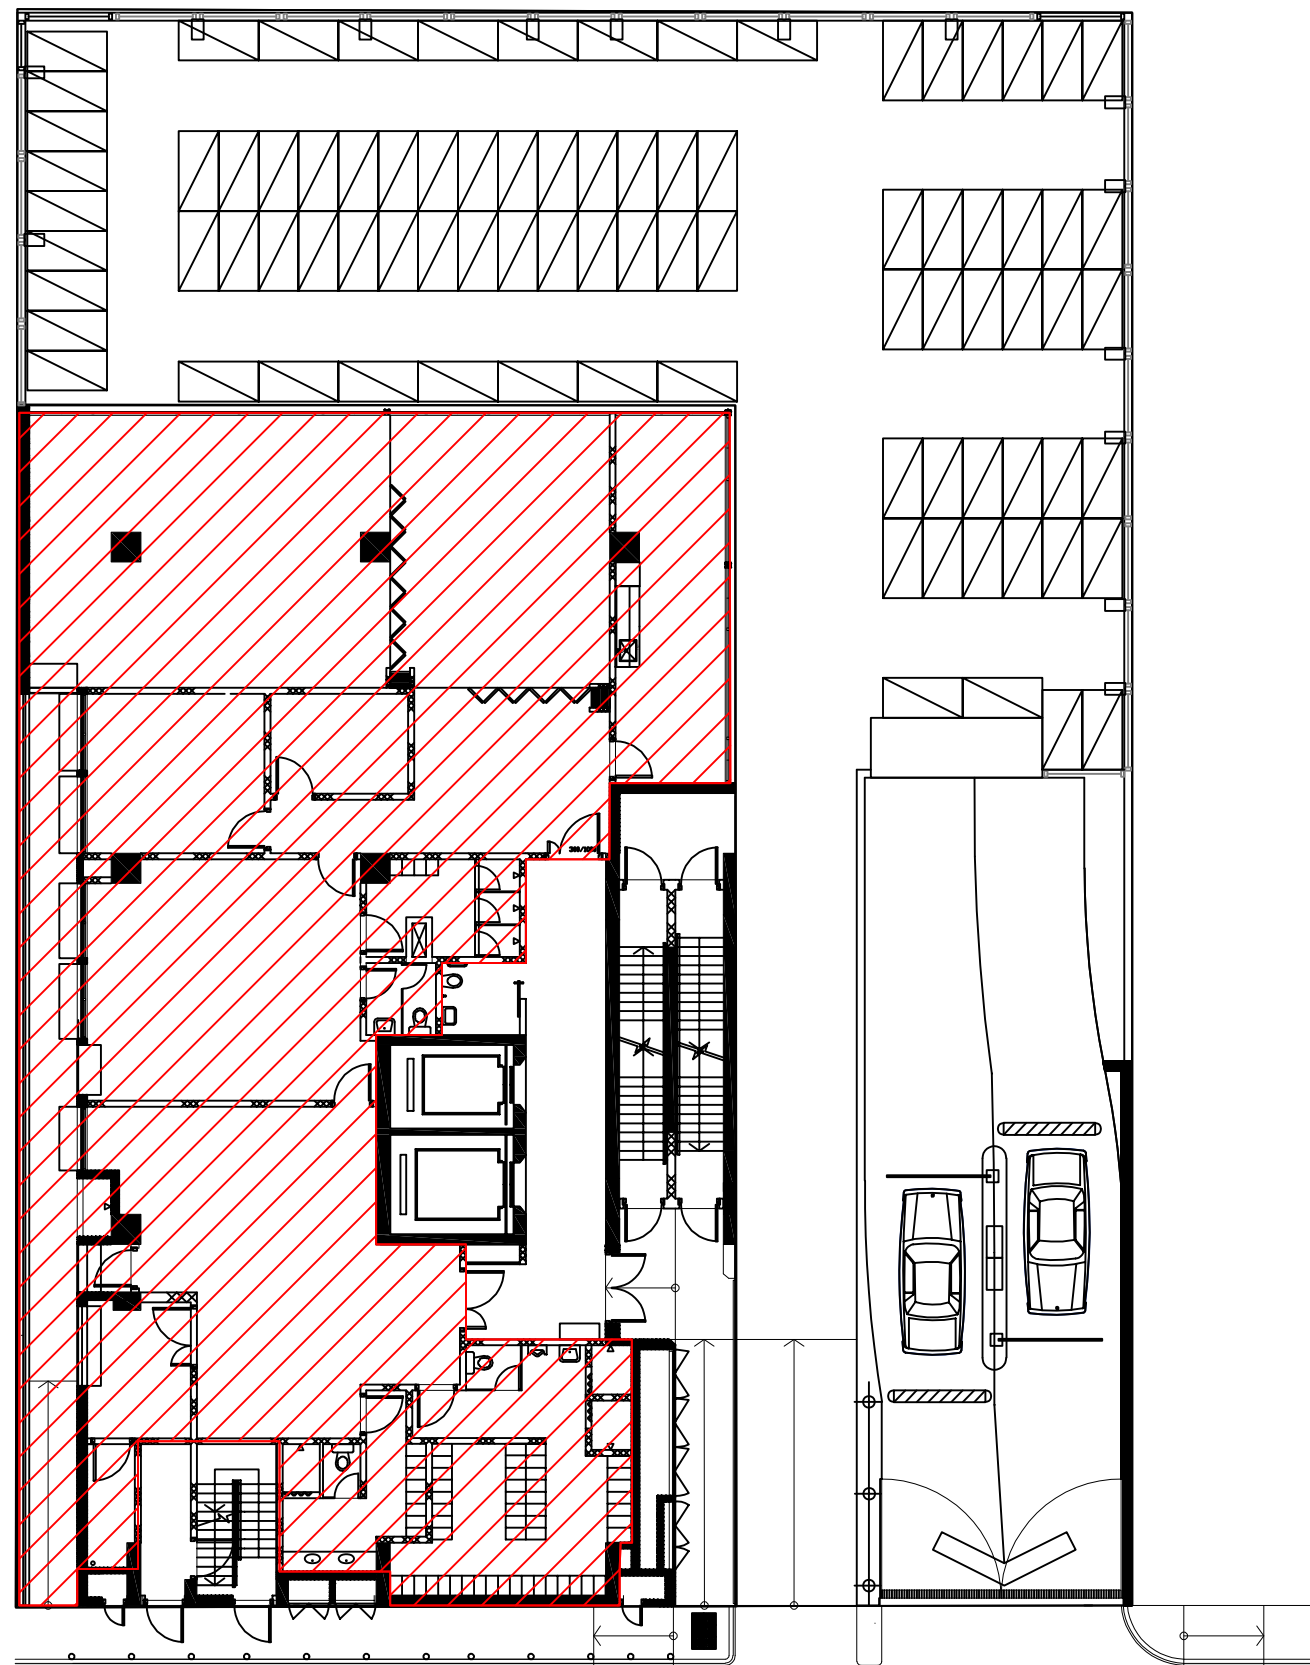


地面層平面圖

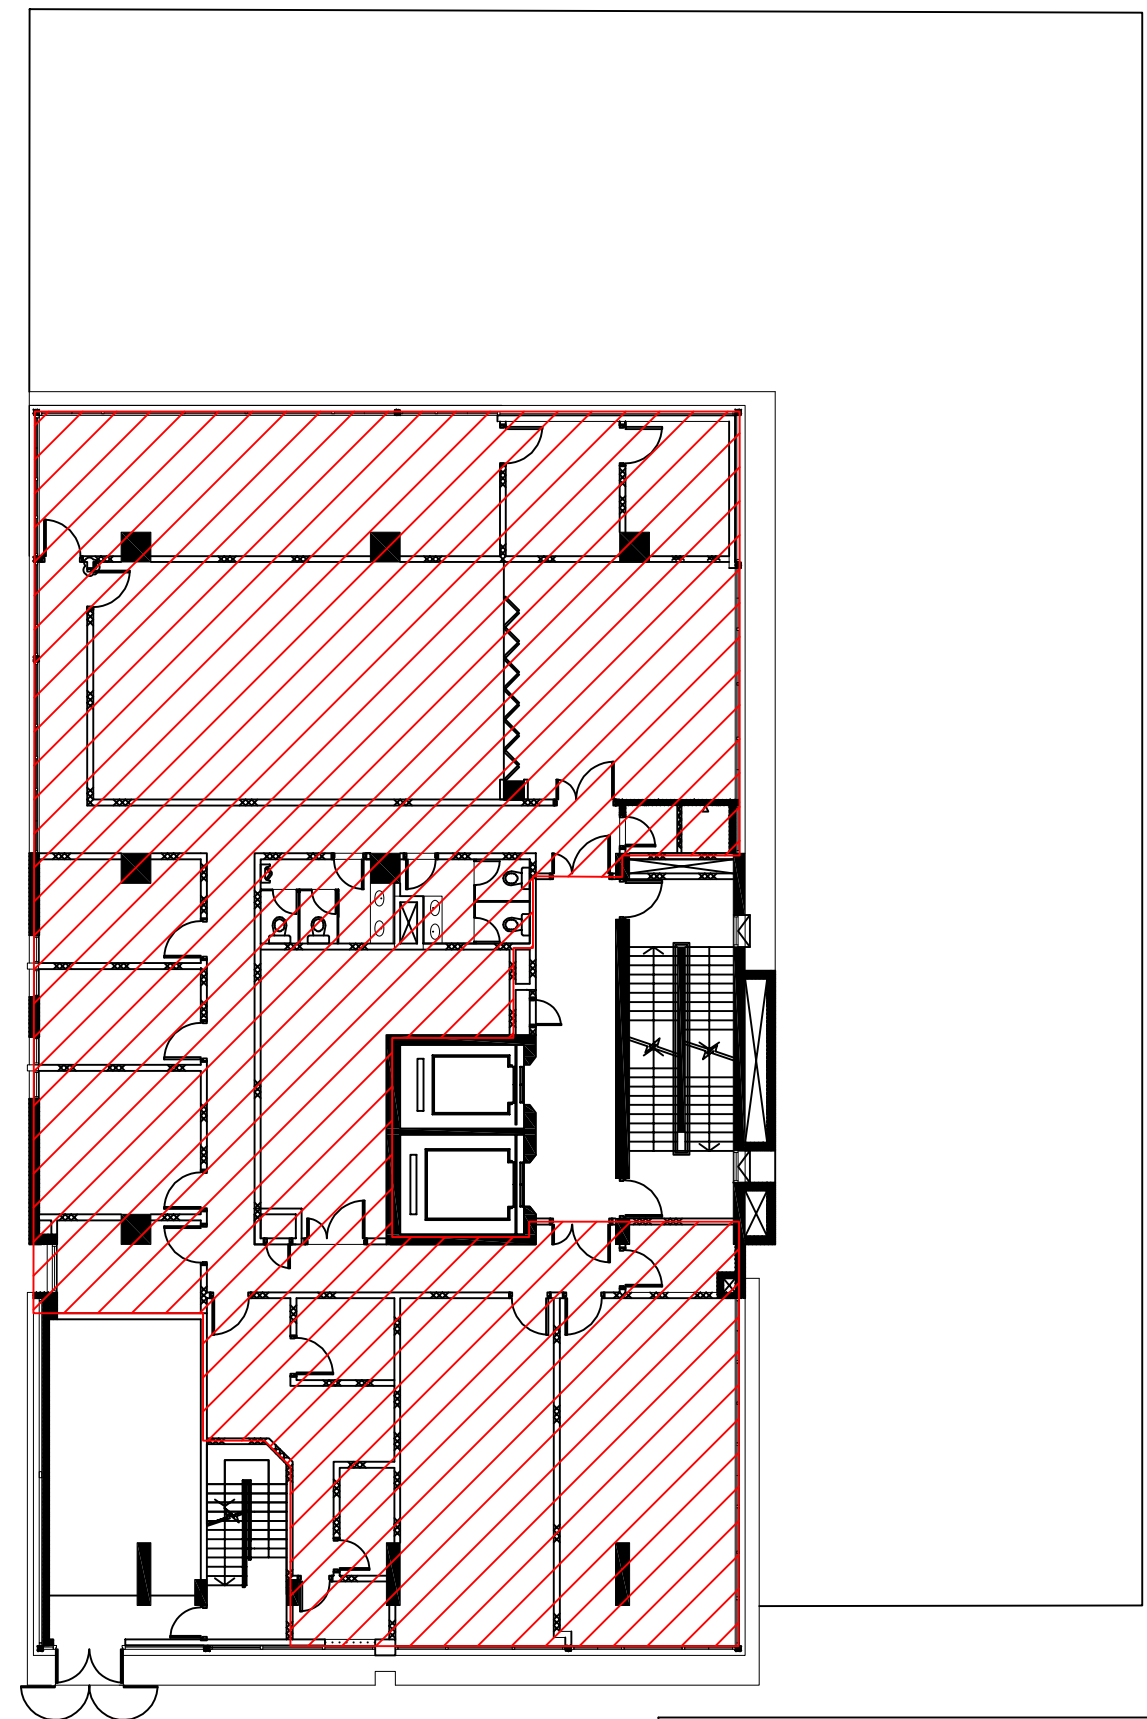

一層平面圖

註:此圖只供參考，實際以現場為準。

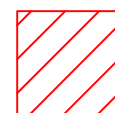

非保養範圍



海事及水務局
港口管理廳

項目名稱:

為海事及水務局提供設施保養服務

製圖:

KIW


日期: 2026-1

審核:

E1區—船舶交通管理中心
及海上運基地


比例: SEM

圖號: 10

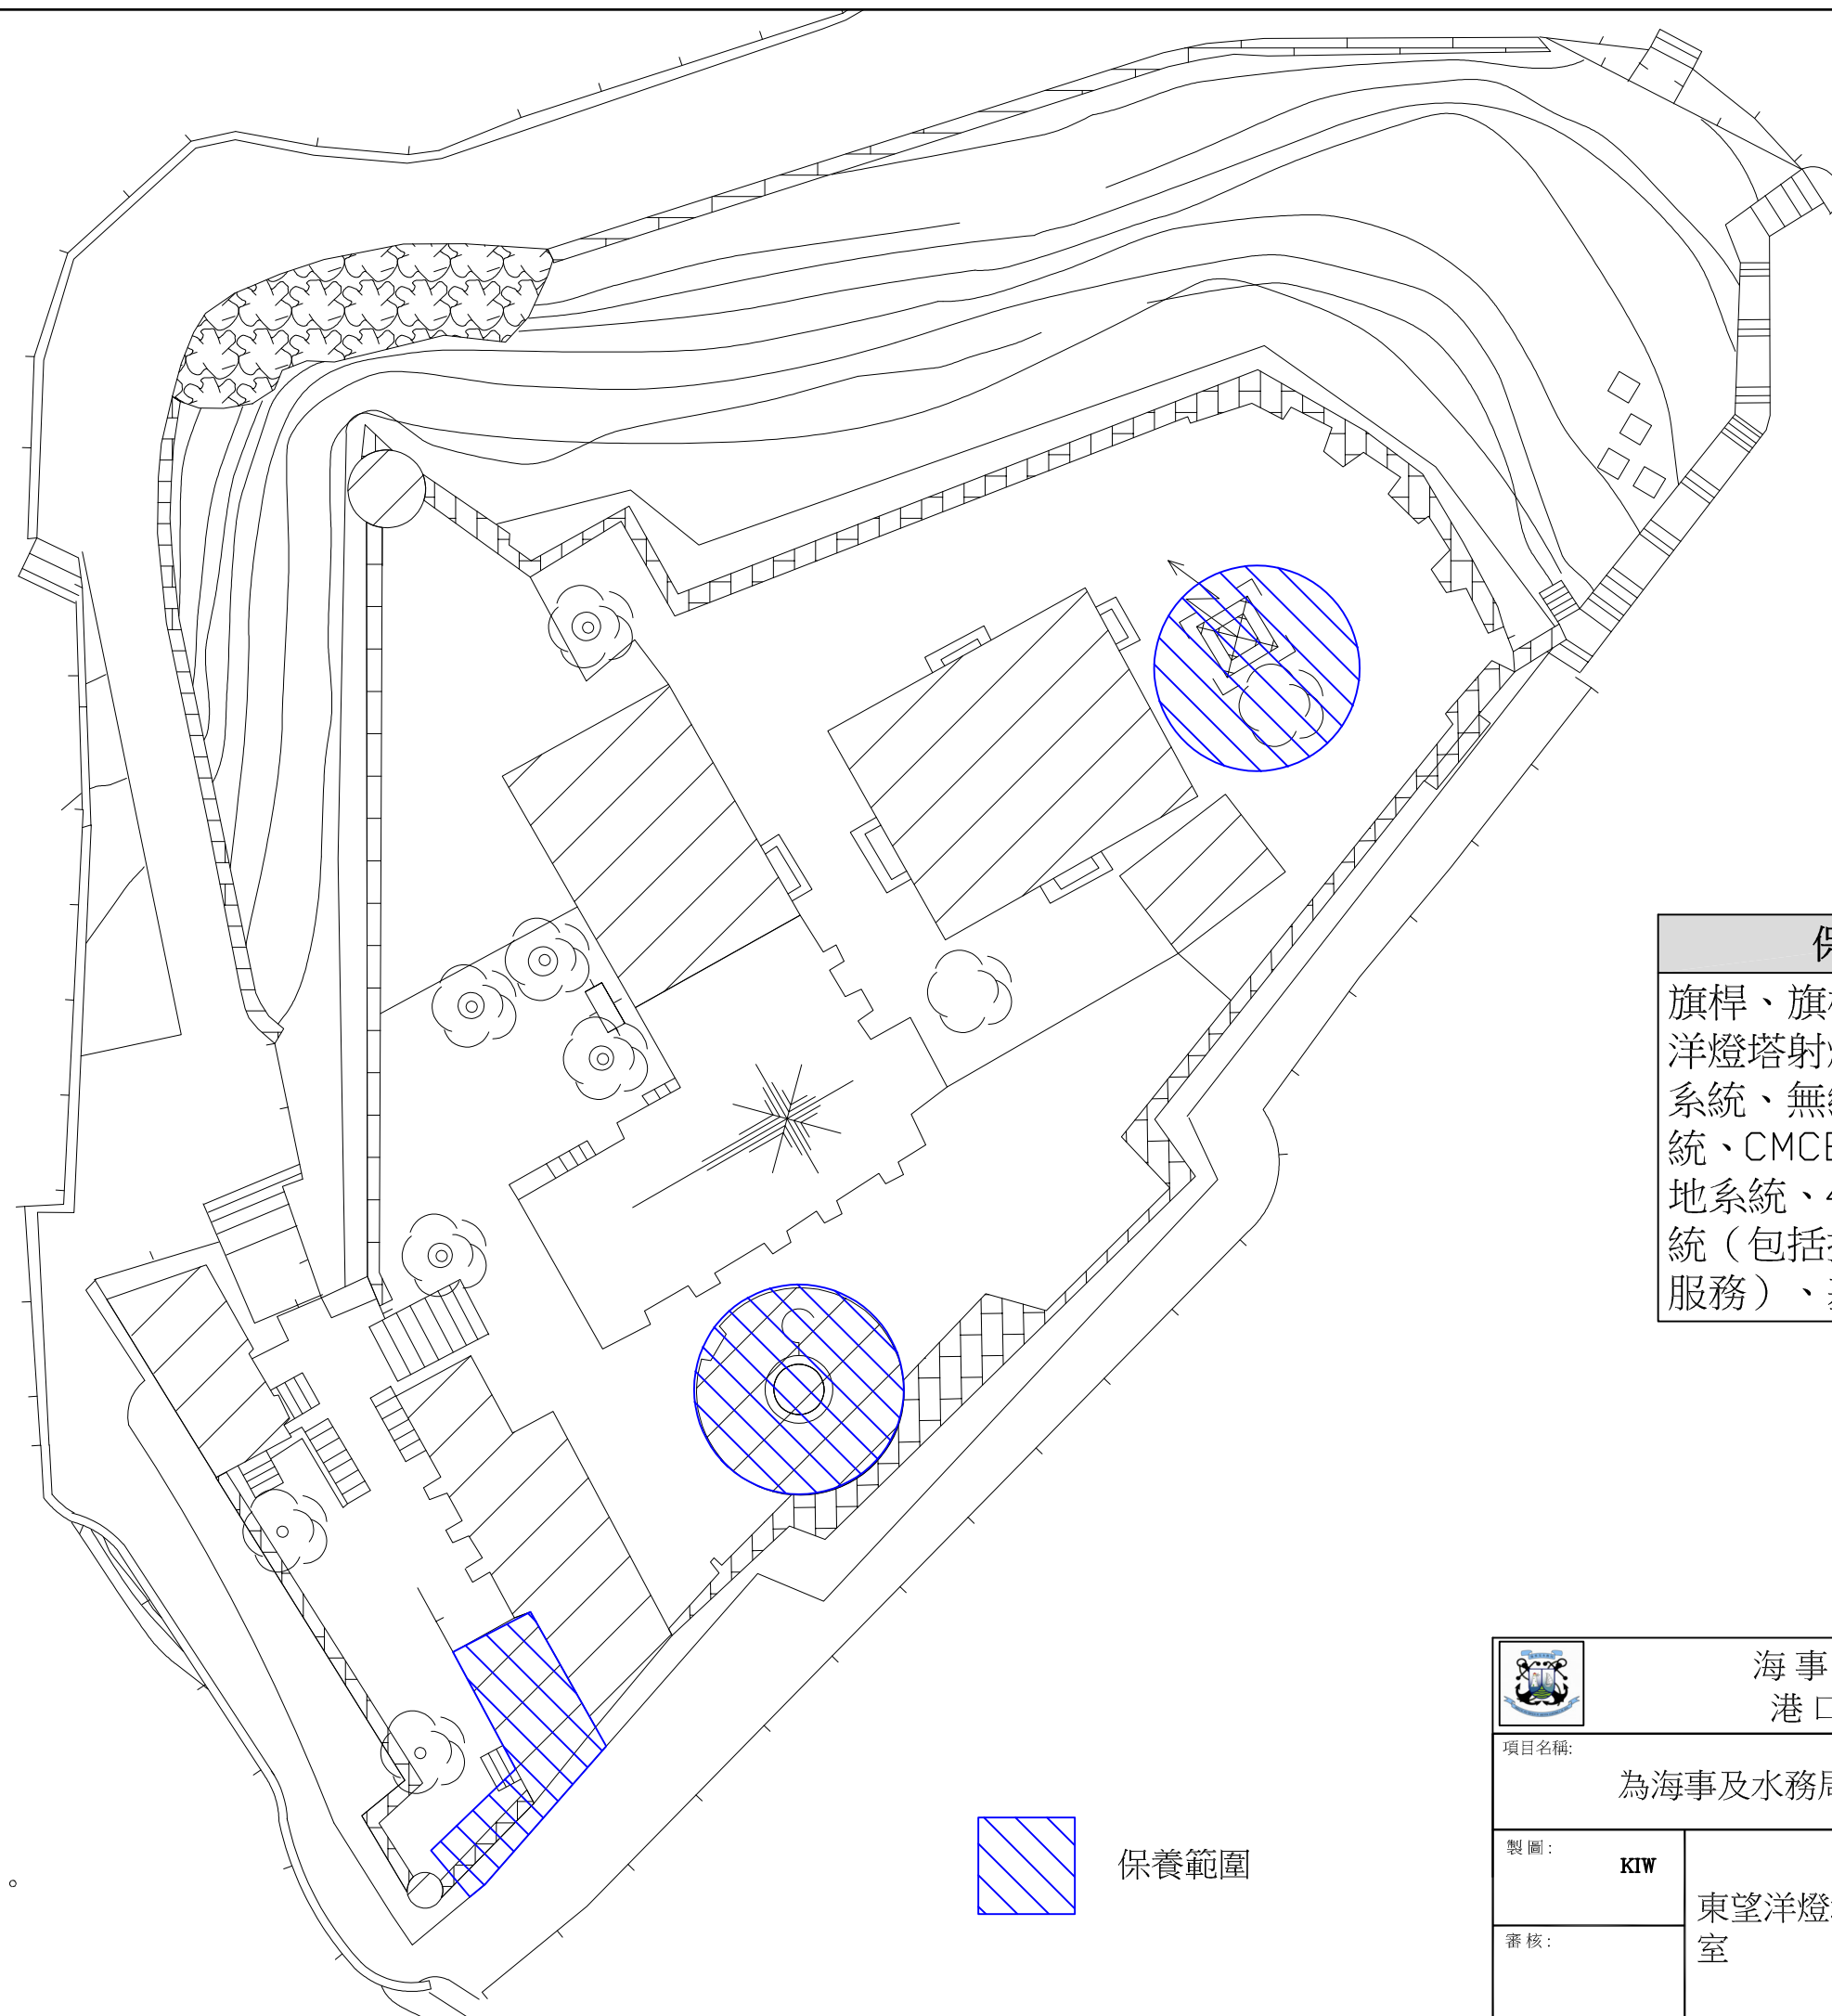

保養範圍
旗桿、旗桿信號燈、東望洋燈塔射燈、照明及供電系統、無線消防報警系統、CMCE 防雷系統、接地系統、4G/5G 通訊系統（包括提供合適上網卡服務）、基礎設施

註:此圖只供參考，實際以現場為準。

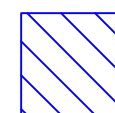

保養範圍

		海事及水務局 港口管理廳	
項目名稱:		為海事及水務局提供設施保養服務	
製圖:	KIW	東望洋燈塔及東望洋值日室	日期: 2026-1
審核:			比例: SEM
			圖號: 11